

**PROJET DE RESTRUCTURATION ET D'EXTENSION DU COSEC DE WINTZENHEIM**

**Maître d'Ouvrage :** SIVOM DU CANTON DE WINTZENHEIM  
 3 rue Aloyse MEYER  
 68920 WINTZENHEIM  
 Tél : 03.89.27.25.40 - Fax : 03.89.27.33.63

**AMO :** ADAUHR - Mme LEVE  
 16a av. de la Liberté - BP 60467  
 68020 COLMAR Cedex  
 Tél : 03.89.30.13.30 - Fax : 03.89.30.13.31

**Architecte Mandataire, Economie de la construction et OPC :**

KAUFFMANN & WASSMER Architectes  
 52 rue du Prunier 68000 COLMAR  
 Tél. 03.89.23.78.42 - Fax. 03.89.23.86.55  
 E-mail : kwarchitectes@wanadoo.fr - Site : kwarchitectes.com

**BET Structure :** CEDER  
 535 rue Scheurer Kestner / ASPACH LE HAUT  
 68700 ASPACH MICHELBAACH  
 Tél : 03.89.37.40.79  
 E-mail : ceder@betceder.com

**BET Fluides :** IMAEE  
 11 avenue Louis Pasteur  
 67600 SELESTAT  
 Tél : 03.88.57.90.08 - Fax 09.70.63.42.41  
 mail : secretariat@imae.fr




**Contrôle technique :** APAVE - Agence de COLMAR  
 4, rue de Bâle  
 68180 HORBOURG-WIHR  
 Tél : 03.89.21.60.60 - Fax : 03.89.21.60.64

**Coordonnateur SPS :** APAVE - Agence de COLMAR  
 4, rue de Bâle  
 68180 HORBOURG-WIHR  
 Tél : 03.89.21.60.60 - Fax : 03.89.21.60.64

**DETAILS**

DATE	IND.	MODIFICATION	
19-04-2018	A	MISE A JOUR POUR AO	<b>PRO_06</b>
			Echelle 1/20
			9 AVRIL 2018







ATTENTION : Plan de phase PRO/DCI. Ces plans ne sont en aucun cas à considérer comme des plans d'exécution des ouvrages !

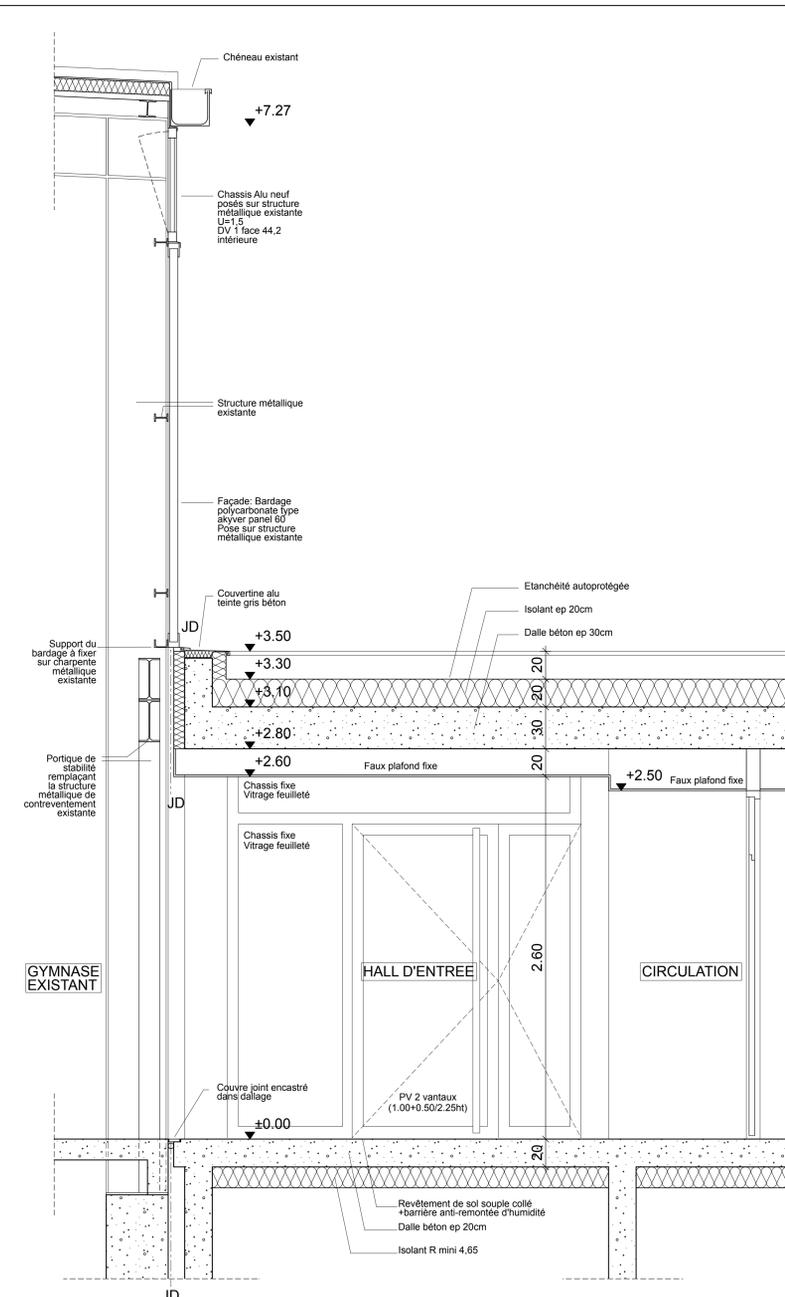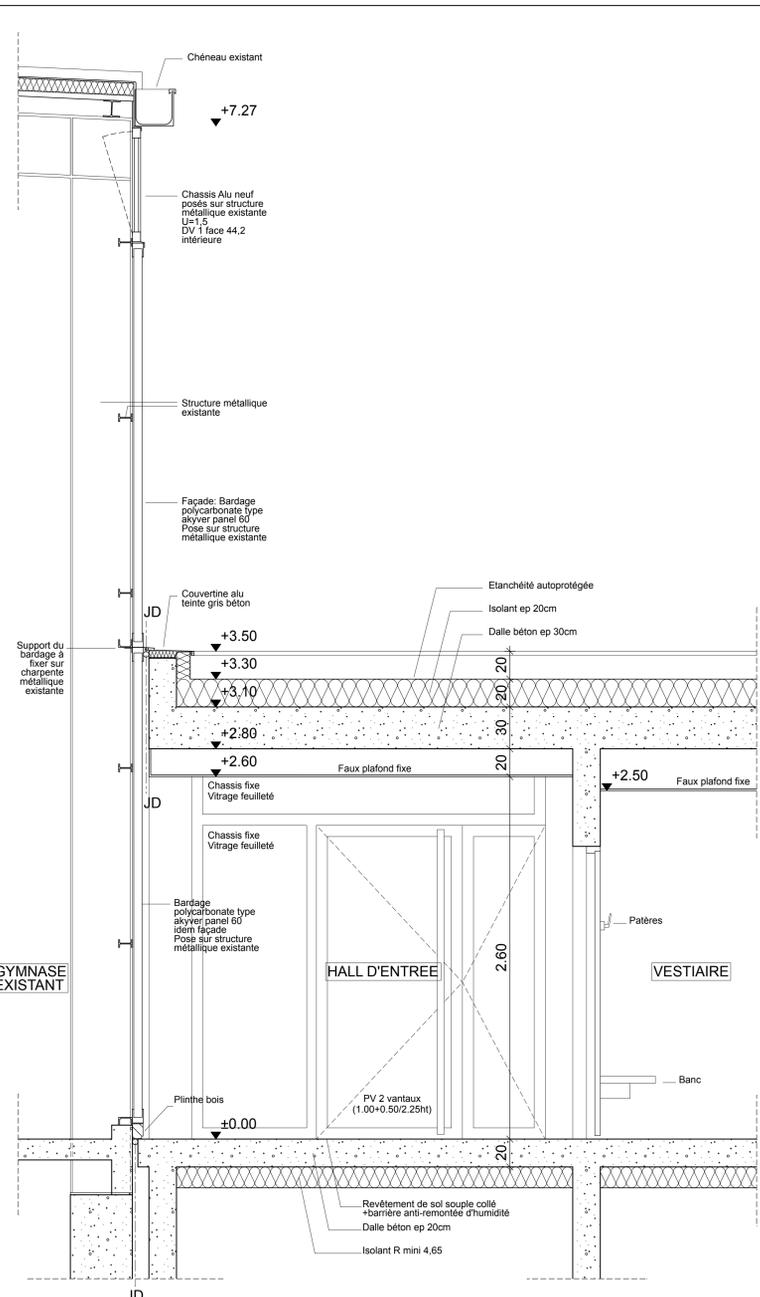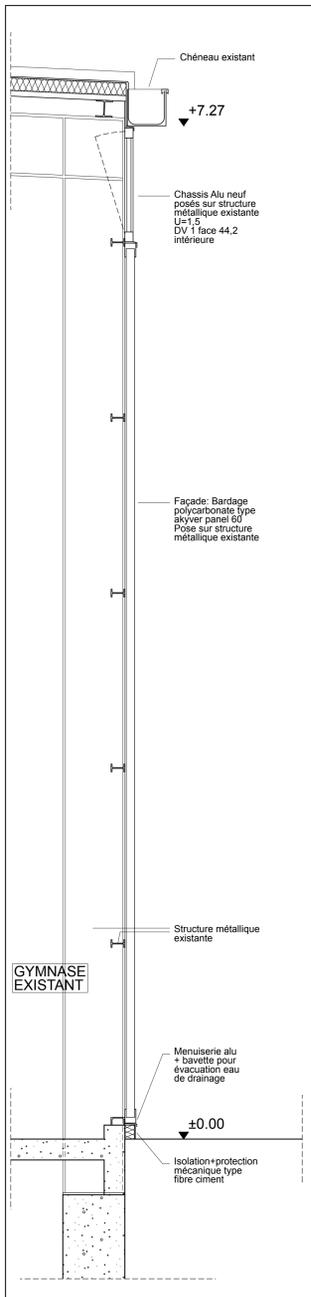

**COUPE DETAIL 7  
 FACADE NORD  
 DU COSEC**

**COUPE DETAIL 6  
 LAISON COSEC / EXTENSION**

**COUPE DETAIL 5  
 LAISON COSEC / EXTENSION**

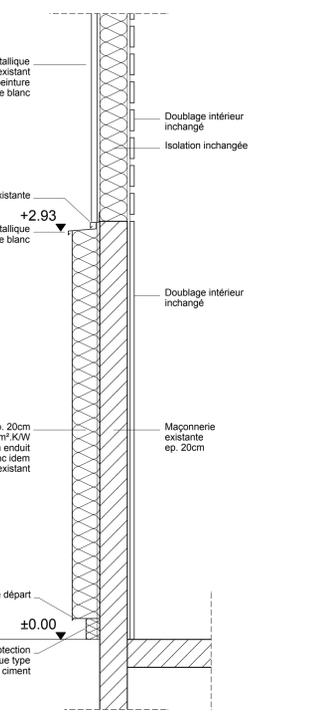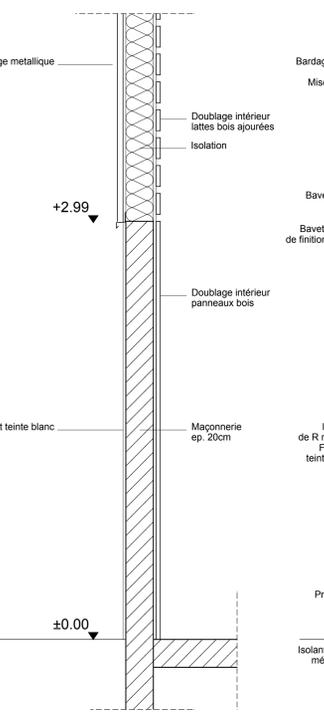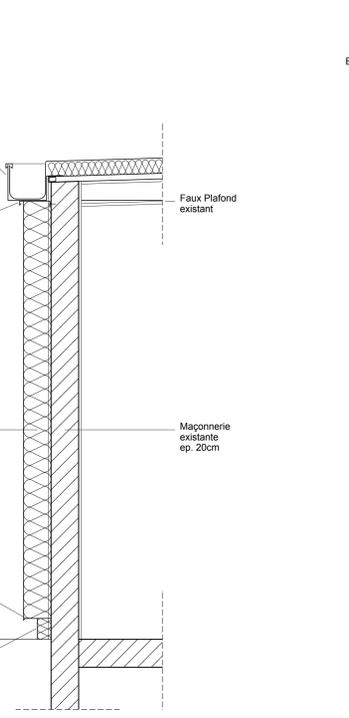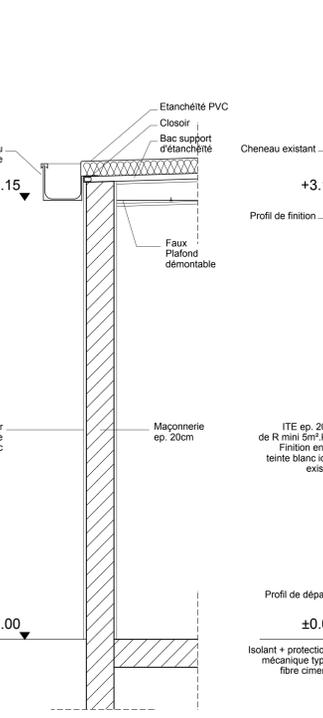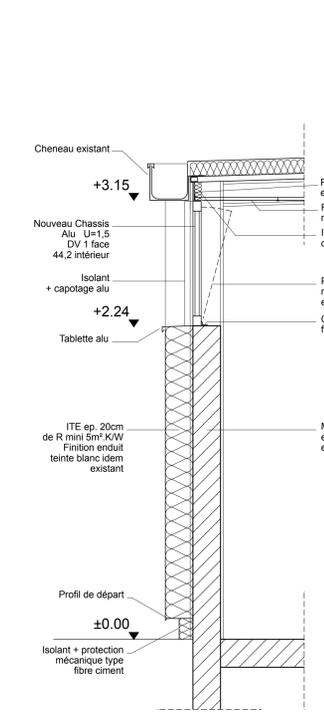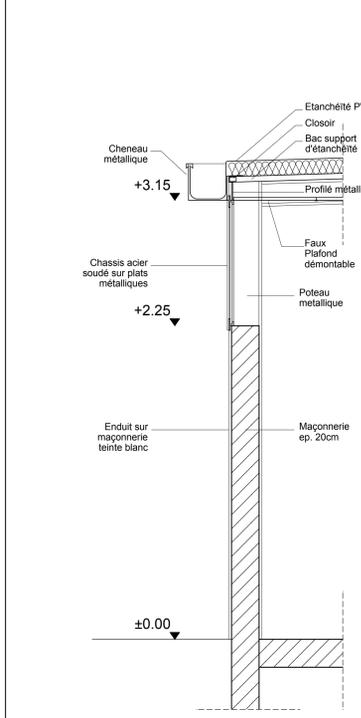

**COUPE DETAIL 8  
 EXISTANT  
 (FACADE SUD)**

**COUPE DETAIL 8  
 PROJET  
 (FACADE SUD)**

**COUPE DETAIL 9  
 EXISTANT  
 (FACADE SUD)**

**COUPE DETAIL 9  
 PROJET  
 (FACADE SUD)**

**COUPE DETAIL 10  
 EXISTANT  
 (FACADE OUEST)**

**COUPE DETAIL 10  
 PROJET  
 (FACADE OUEST)**

**COUPE DETAIL REHABILITATION THERMIQUE DU COSEC**