


PLAN RDC

DATE	IND.	MODIFICATION	PRO_02
19-04-2018	A	MISE A JOUR POUR AO	Echelle 1/100
			9 AVRIL 2018
			ATTENTION : Pan de phase PRO_02. Ces plans ne sont en aucun cas à considérer comme des plans d'exécution des ouvrages !

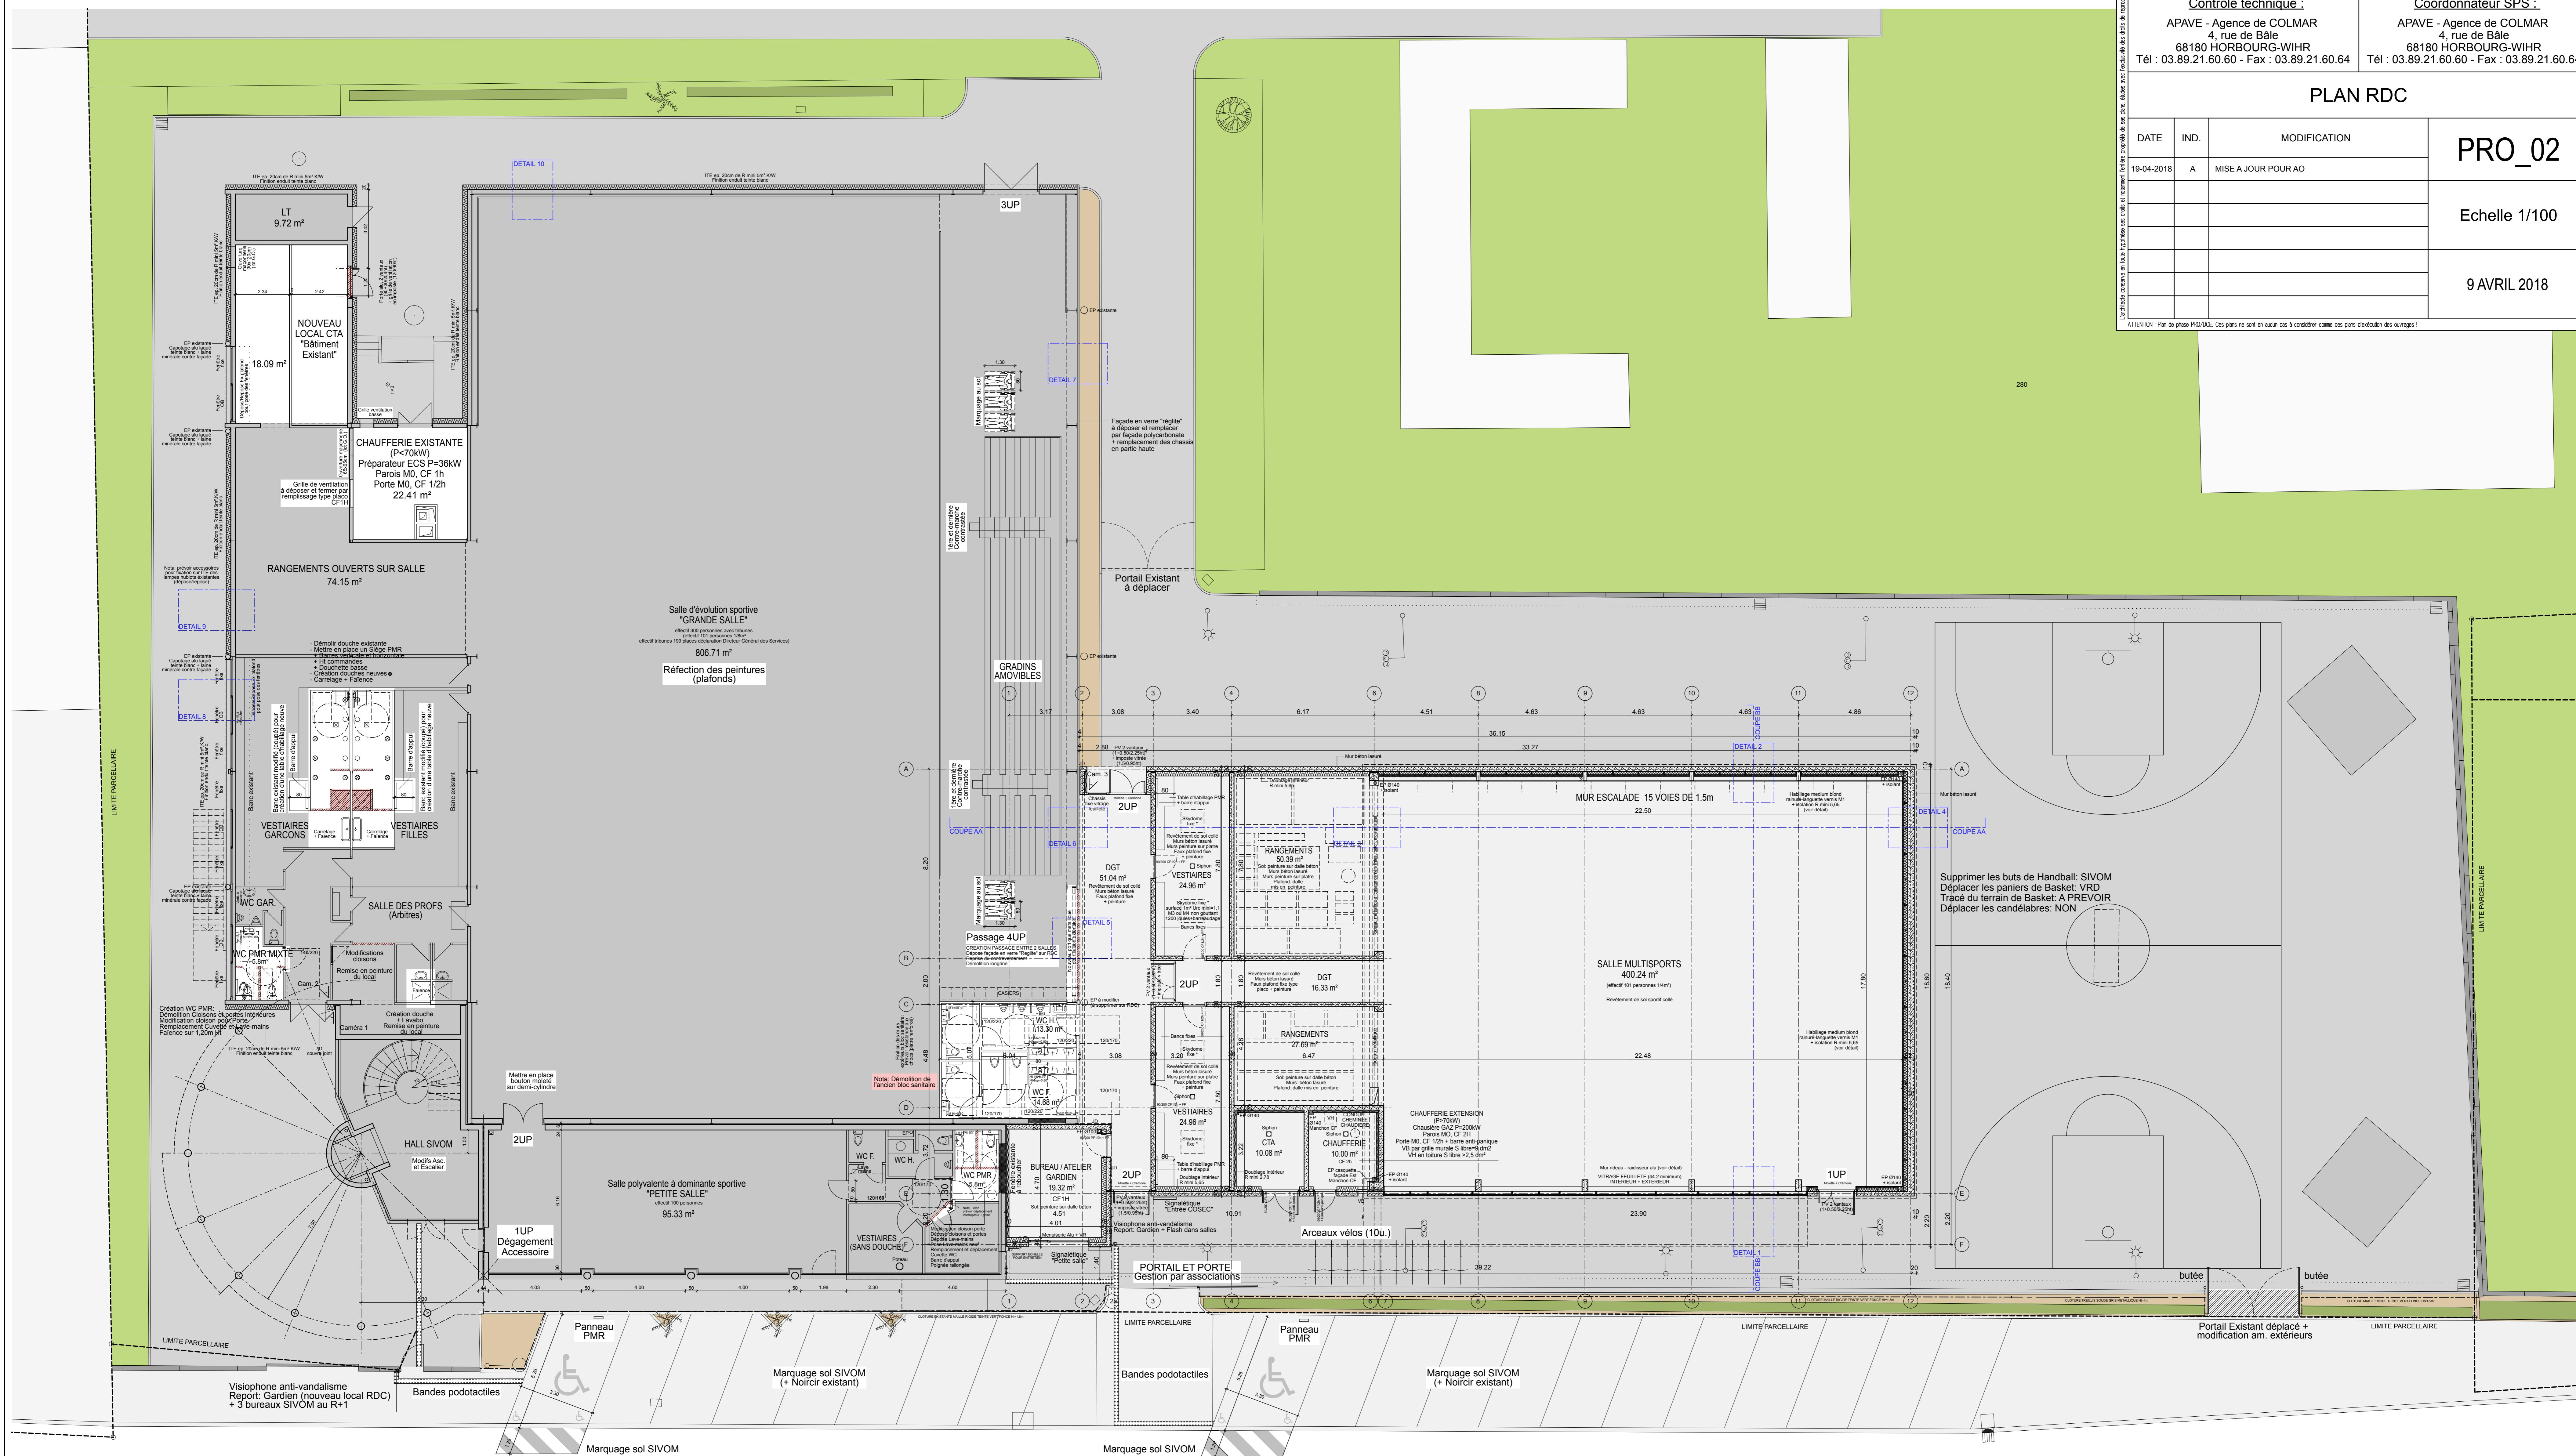

Rue Aloyse Meyer