

LEGENDE

- Existant inchangé
- Transformation dans l'existant
- Travaux neufs

PROJET DE RESTRUCTURATION ET D'EXTENSION DU COSEC DE WINTZENHEIM

Maitre d'Ouvrage :
 SIVOM DU CANTON DE WINTZENHEIM
 3 rue Aloyse MEYER
 68920 WINTZENHEIM
 Tél : 03.89.27.25.40 - Fax : 03.89.27.33.63

AMO :
 ADAUHR - Mme LEVE
 16a av. de la Liberté - BP 60467
 68020 COLMAR Cedex
 Tél : 03.89.30.13.30 - Fax : 03.89.30.13.31

Architecte Mandataire, Economie de la construction et OPC :
 KAUFFMANN & WASSMER Architectes
 52 rue du Prunier 68000 COLMAR
 Tél. 03.89.23.78.42 - Fax. 03.89.23.86.55
 E-mail : kwarchitectes@wanadoo.fr - Site : kwarchitectes.com

BET Structure :
 CEDER
 535 rue Scheurer Kestner / ASPACH LE HAUT
 68700 ASPACH MICHELBAACH
 Tél : 03.89.37.40.79
 E-mail: ceder@betceder.com

BET Fluides :
 IMAEE
 11 avenue Louis Pasteur
 67600 SELESTAT
 Tél : 03.88.57.90.08 - Fax 09.70.63.42.41
 mail : secretariat@imaeefr

Contrôle technique :
 APAVE - Agence de COLMAR
 4, rue de Bâle
 68180 HORBOURG-WIHR
 Tél : 03.89.21.60.60 - Fax : 03.89.21.60.64


Coordonnateur SPS :
 APAVE - Agence de COLMAR
 4, rue de Bâle
 68180 HORBOURG-WIHR
 Tél : 03.89.21.60.60 - Fax : 03.89.21.60.64

PLAN R+1

DATE	IND.	MODIFICATION	PRO_03
19-04-2018	A	MISE A JOUR POUR AO	

Echelle 1/100

9 AVRIL 2018

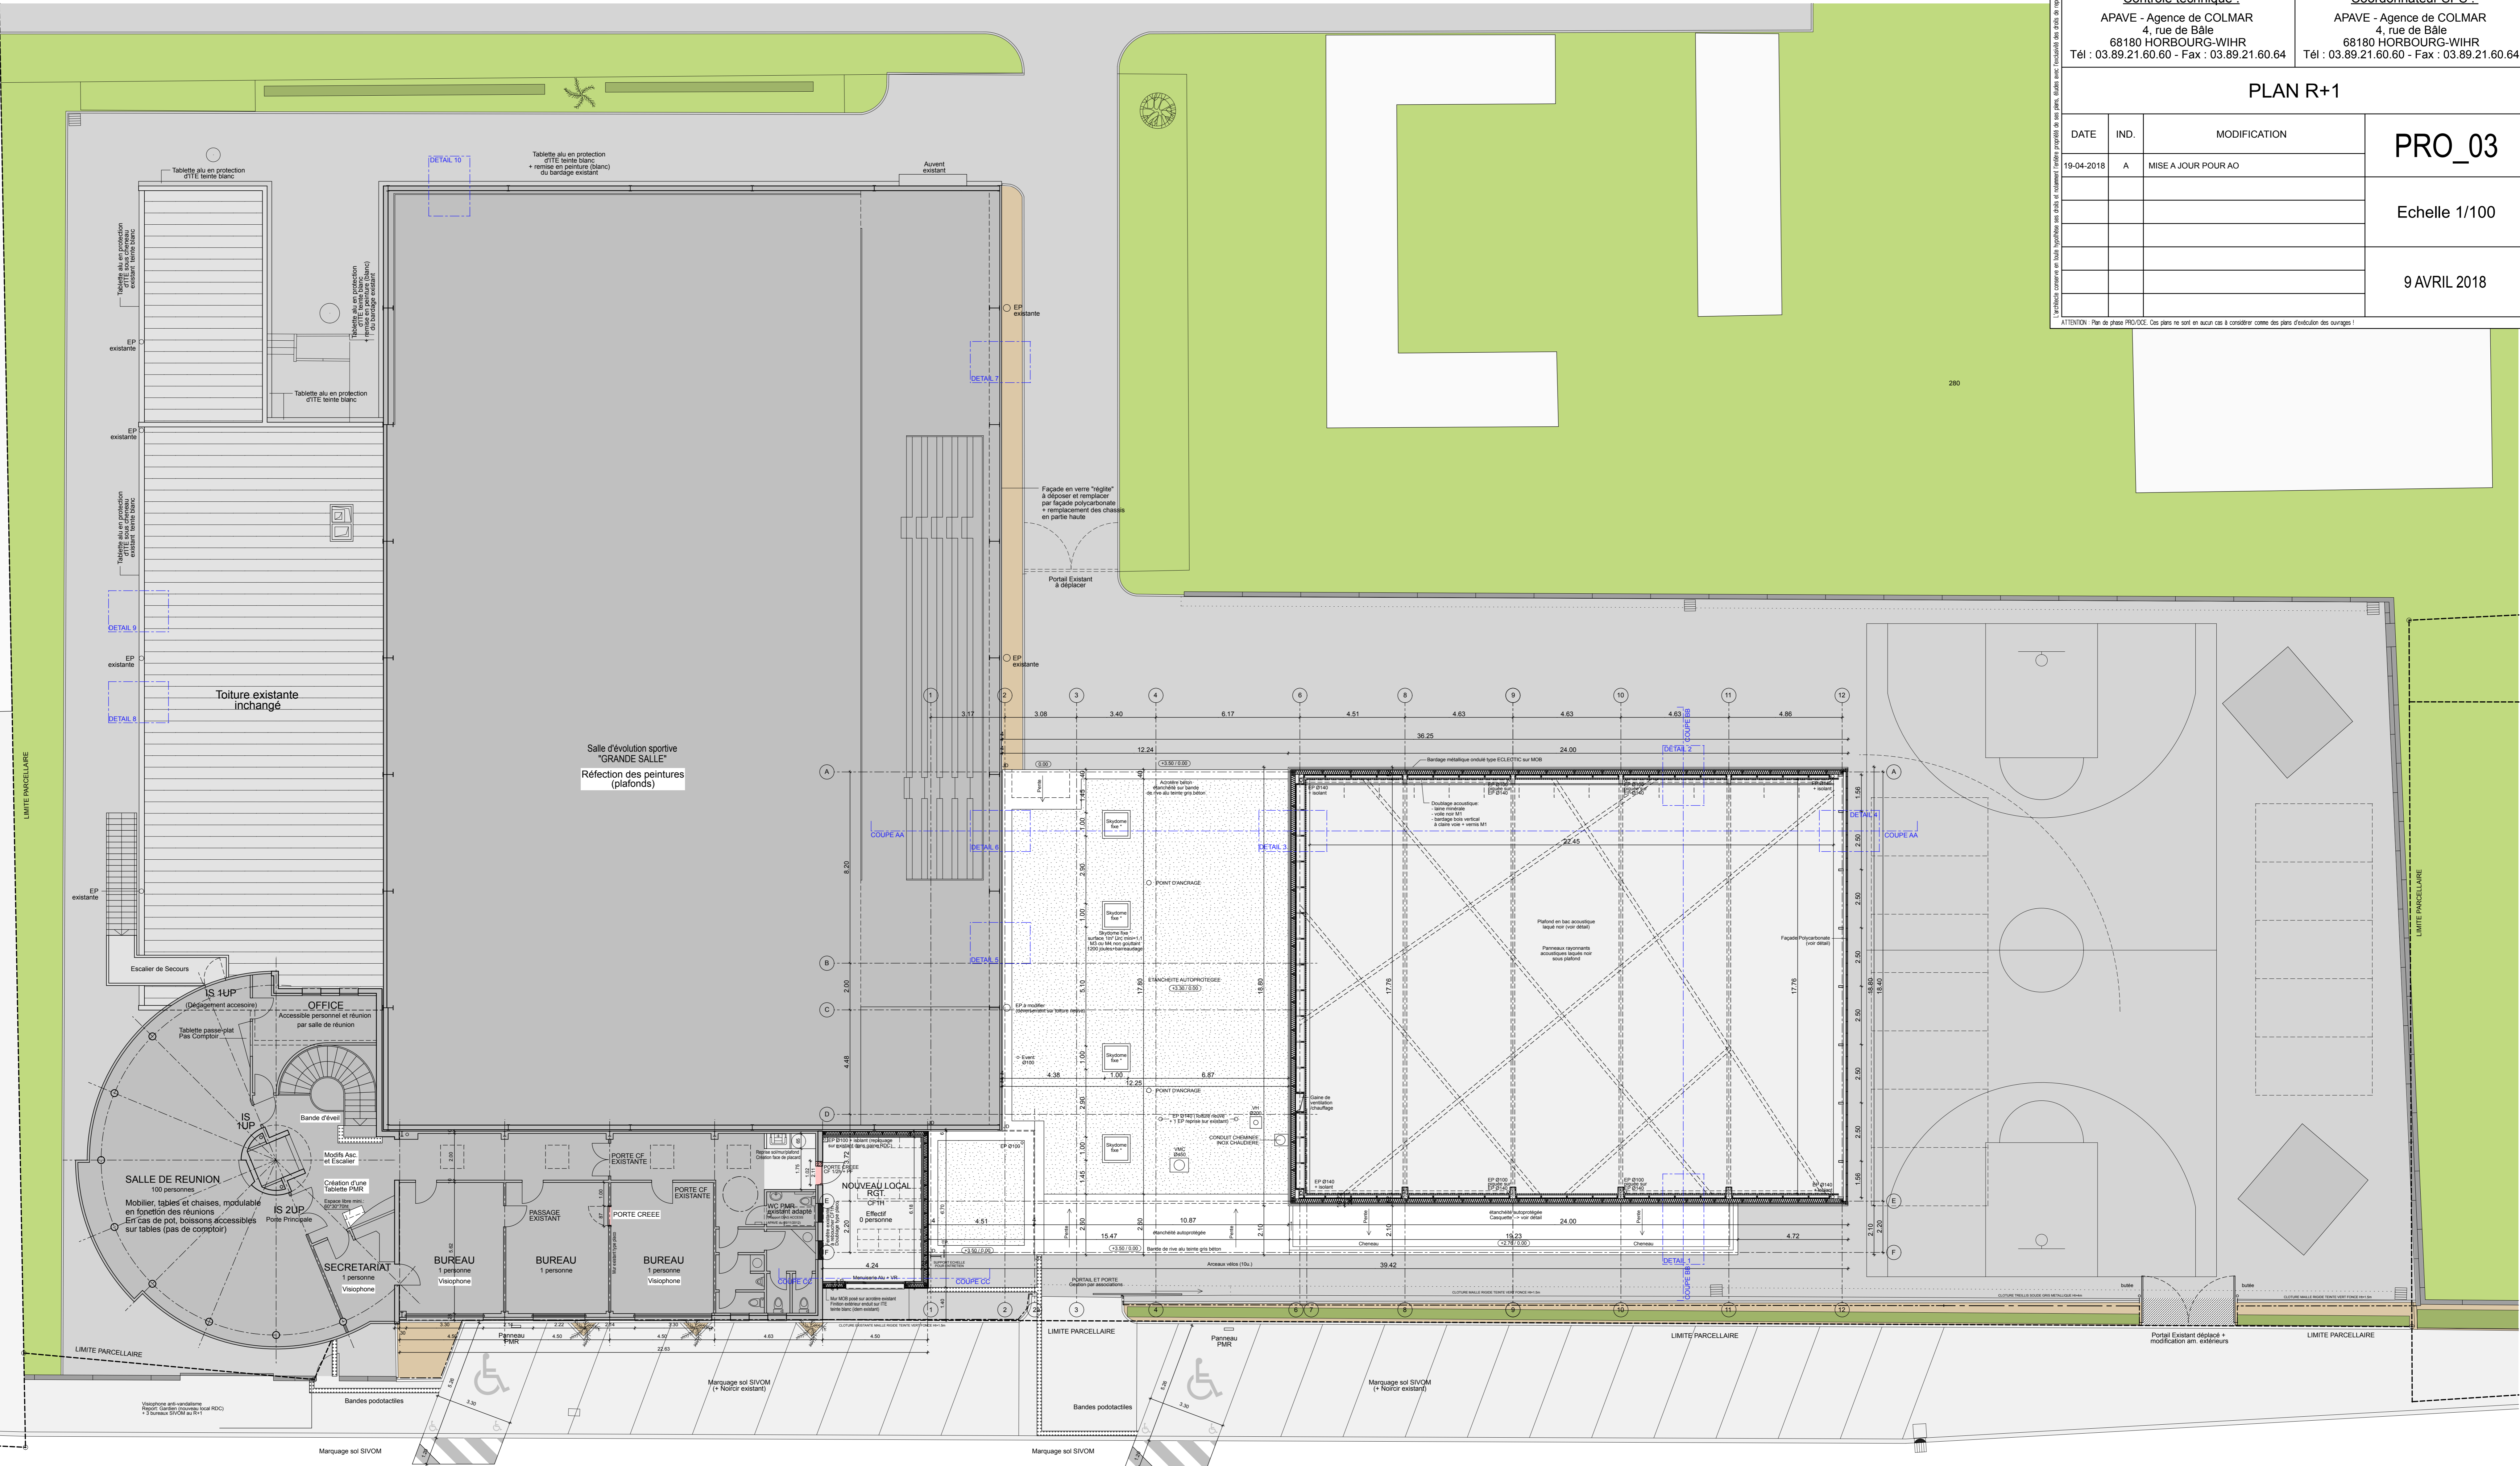

Rue Aloyse Meyer

